


# Detail ukončenia hydroizolačnej vrstvy u atiky - zateplené Jednoplášťová plochá strecha s klasickým poradím vrstiev

Systém EverGuard

Detail 3.12.

Dátum: 8.4.2026

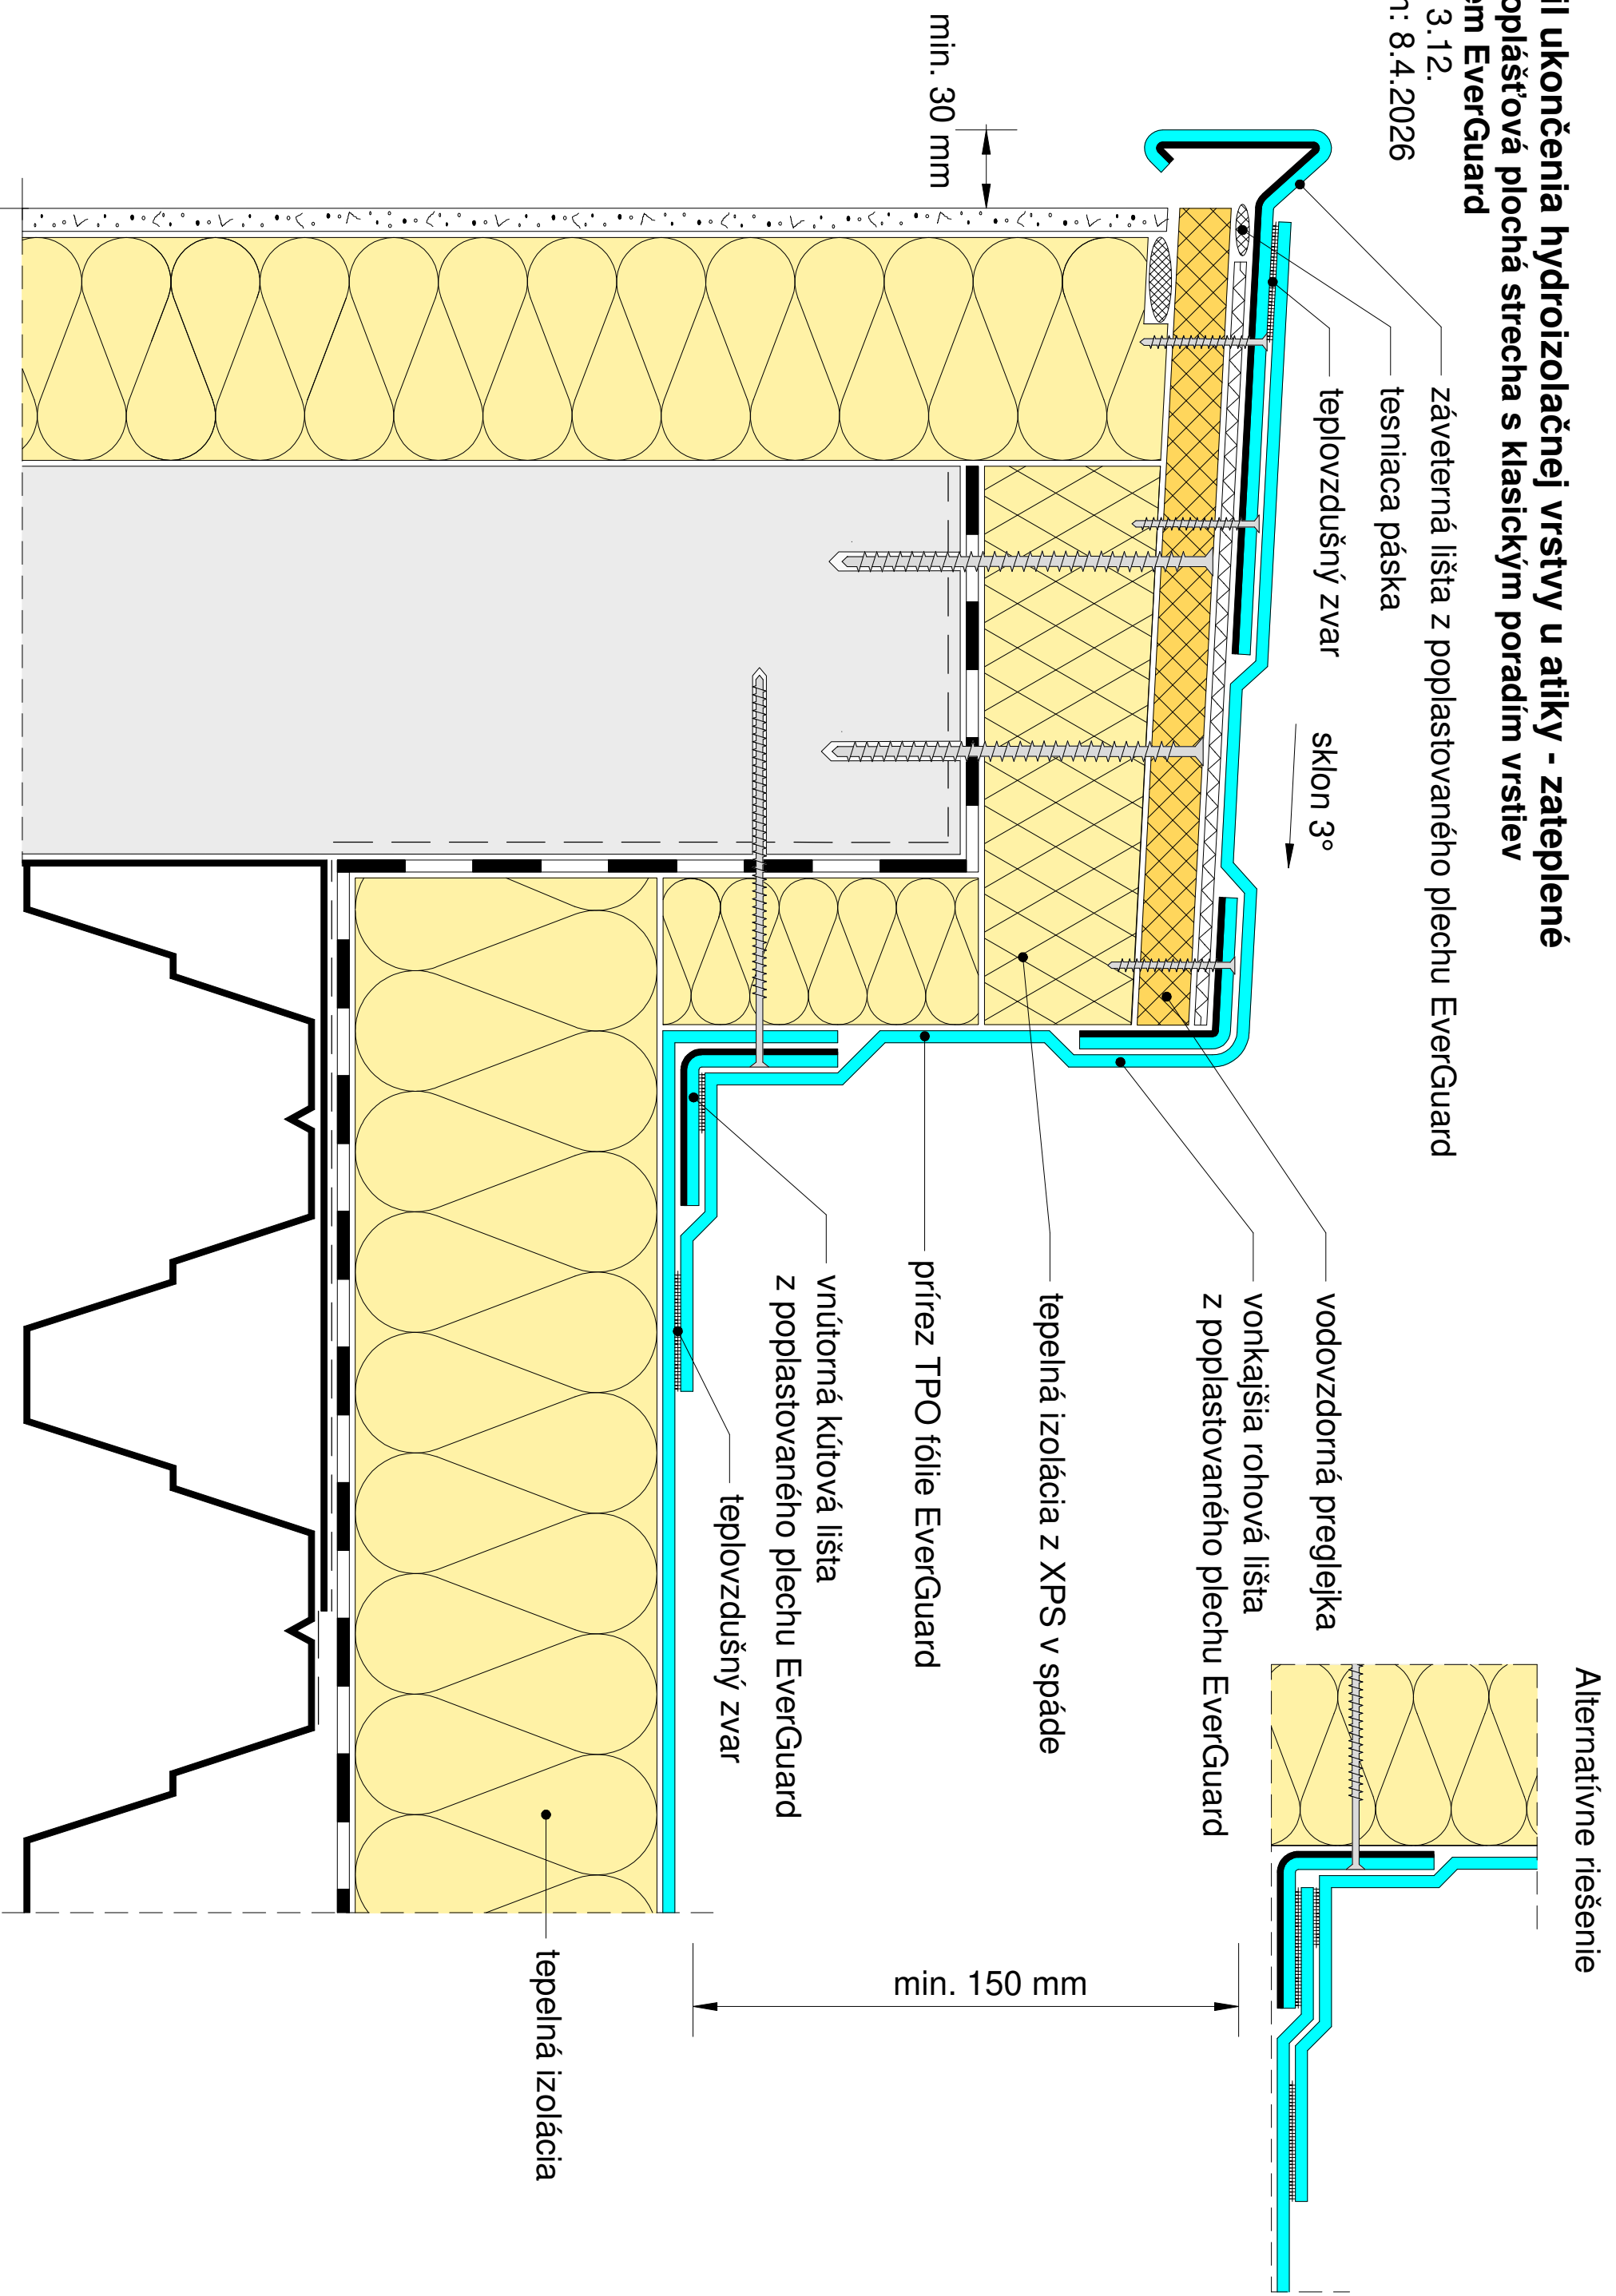

Poznámka: pri vytiahnutí fólie > 400 mm na zvislej ploche je potrebná dodatočná stabilizácia