


Detail ukončenia hydroizolačnej vrstvy na sendvičovom paneli (LOP) Jednoplášťová plochá strecha s klasickým poradím vrstiev Systém EverGuard

Detail 3.13.

Dátum: 8.4.2026

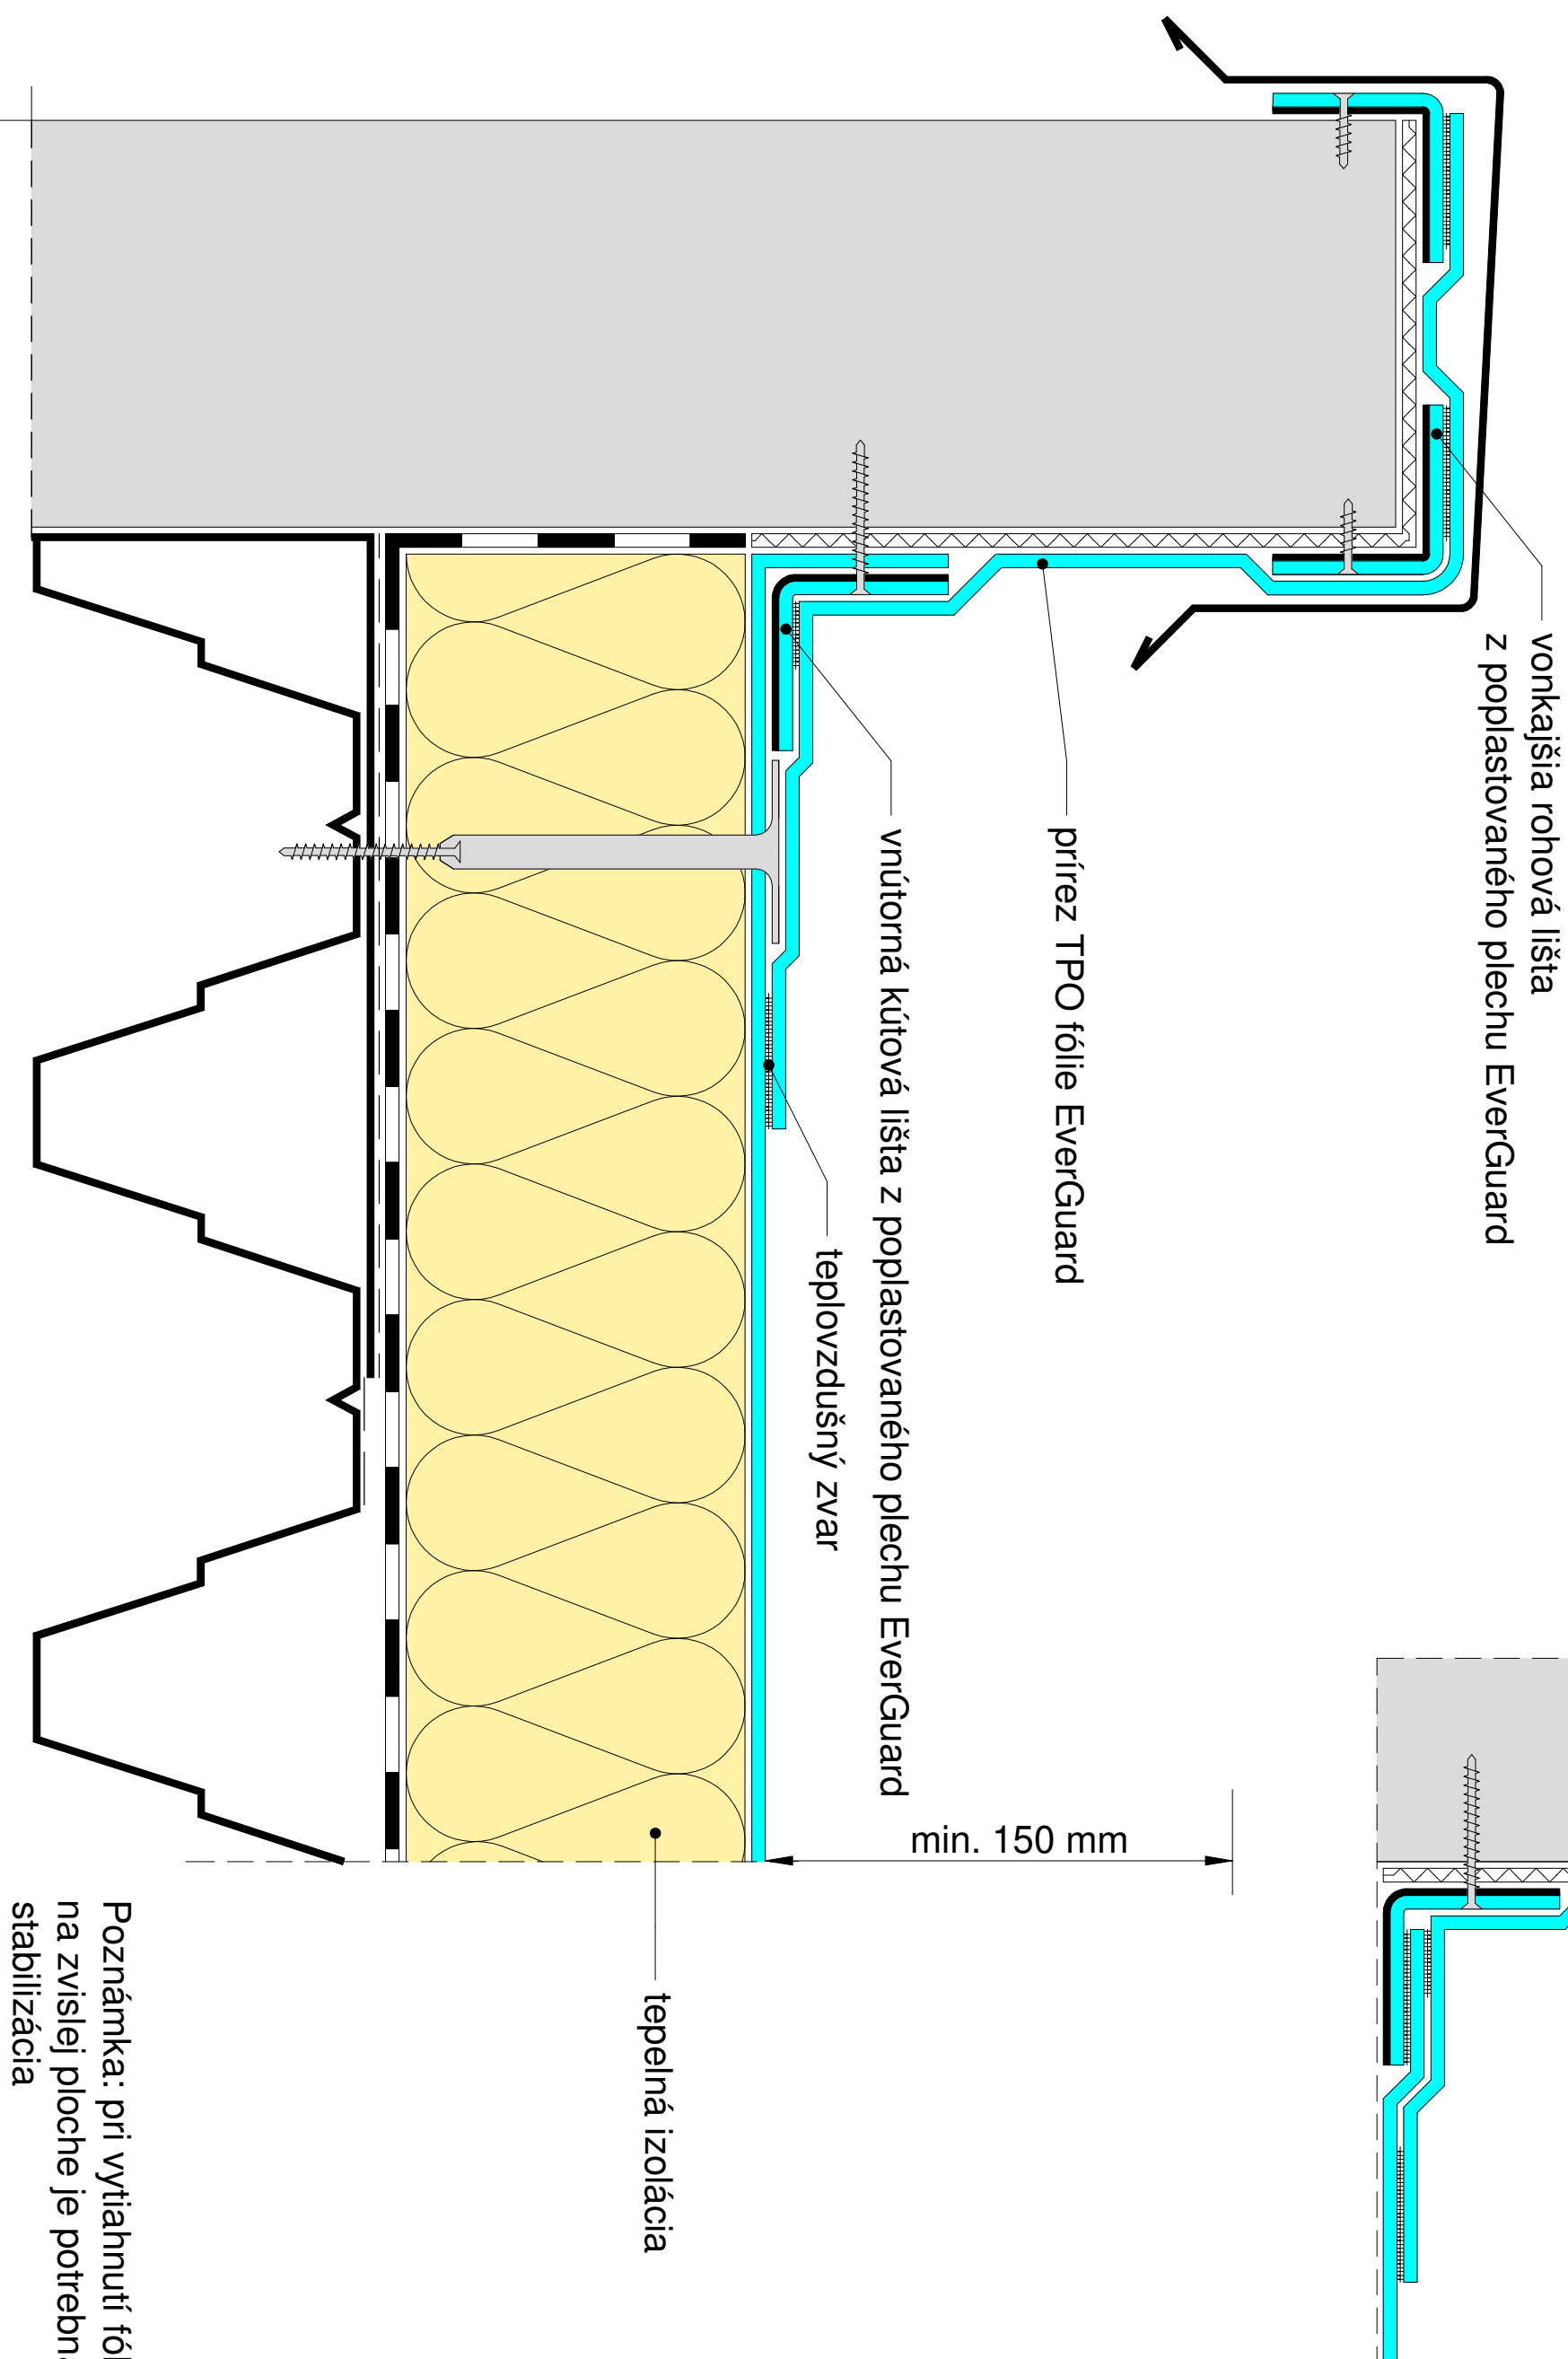

Poznámka: pri vytiahnutí fólie > 400 mm na zvislej ploche je potrebná dodatočná stabilizácia