


Detail ukončenia hydroizolačnej vrstvy na zvislú stenu - nezateplené Jednoplášťová plochá strecha s klasickým poradím vrstiev Systém Monarplan

Detail 4.10.

Dátum: 8.4.2026



Alternatívne riešenie

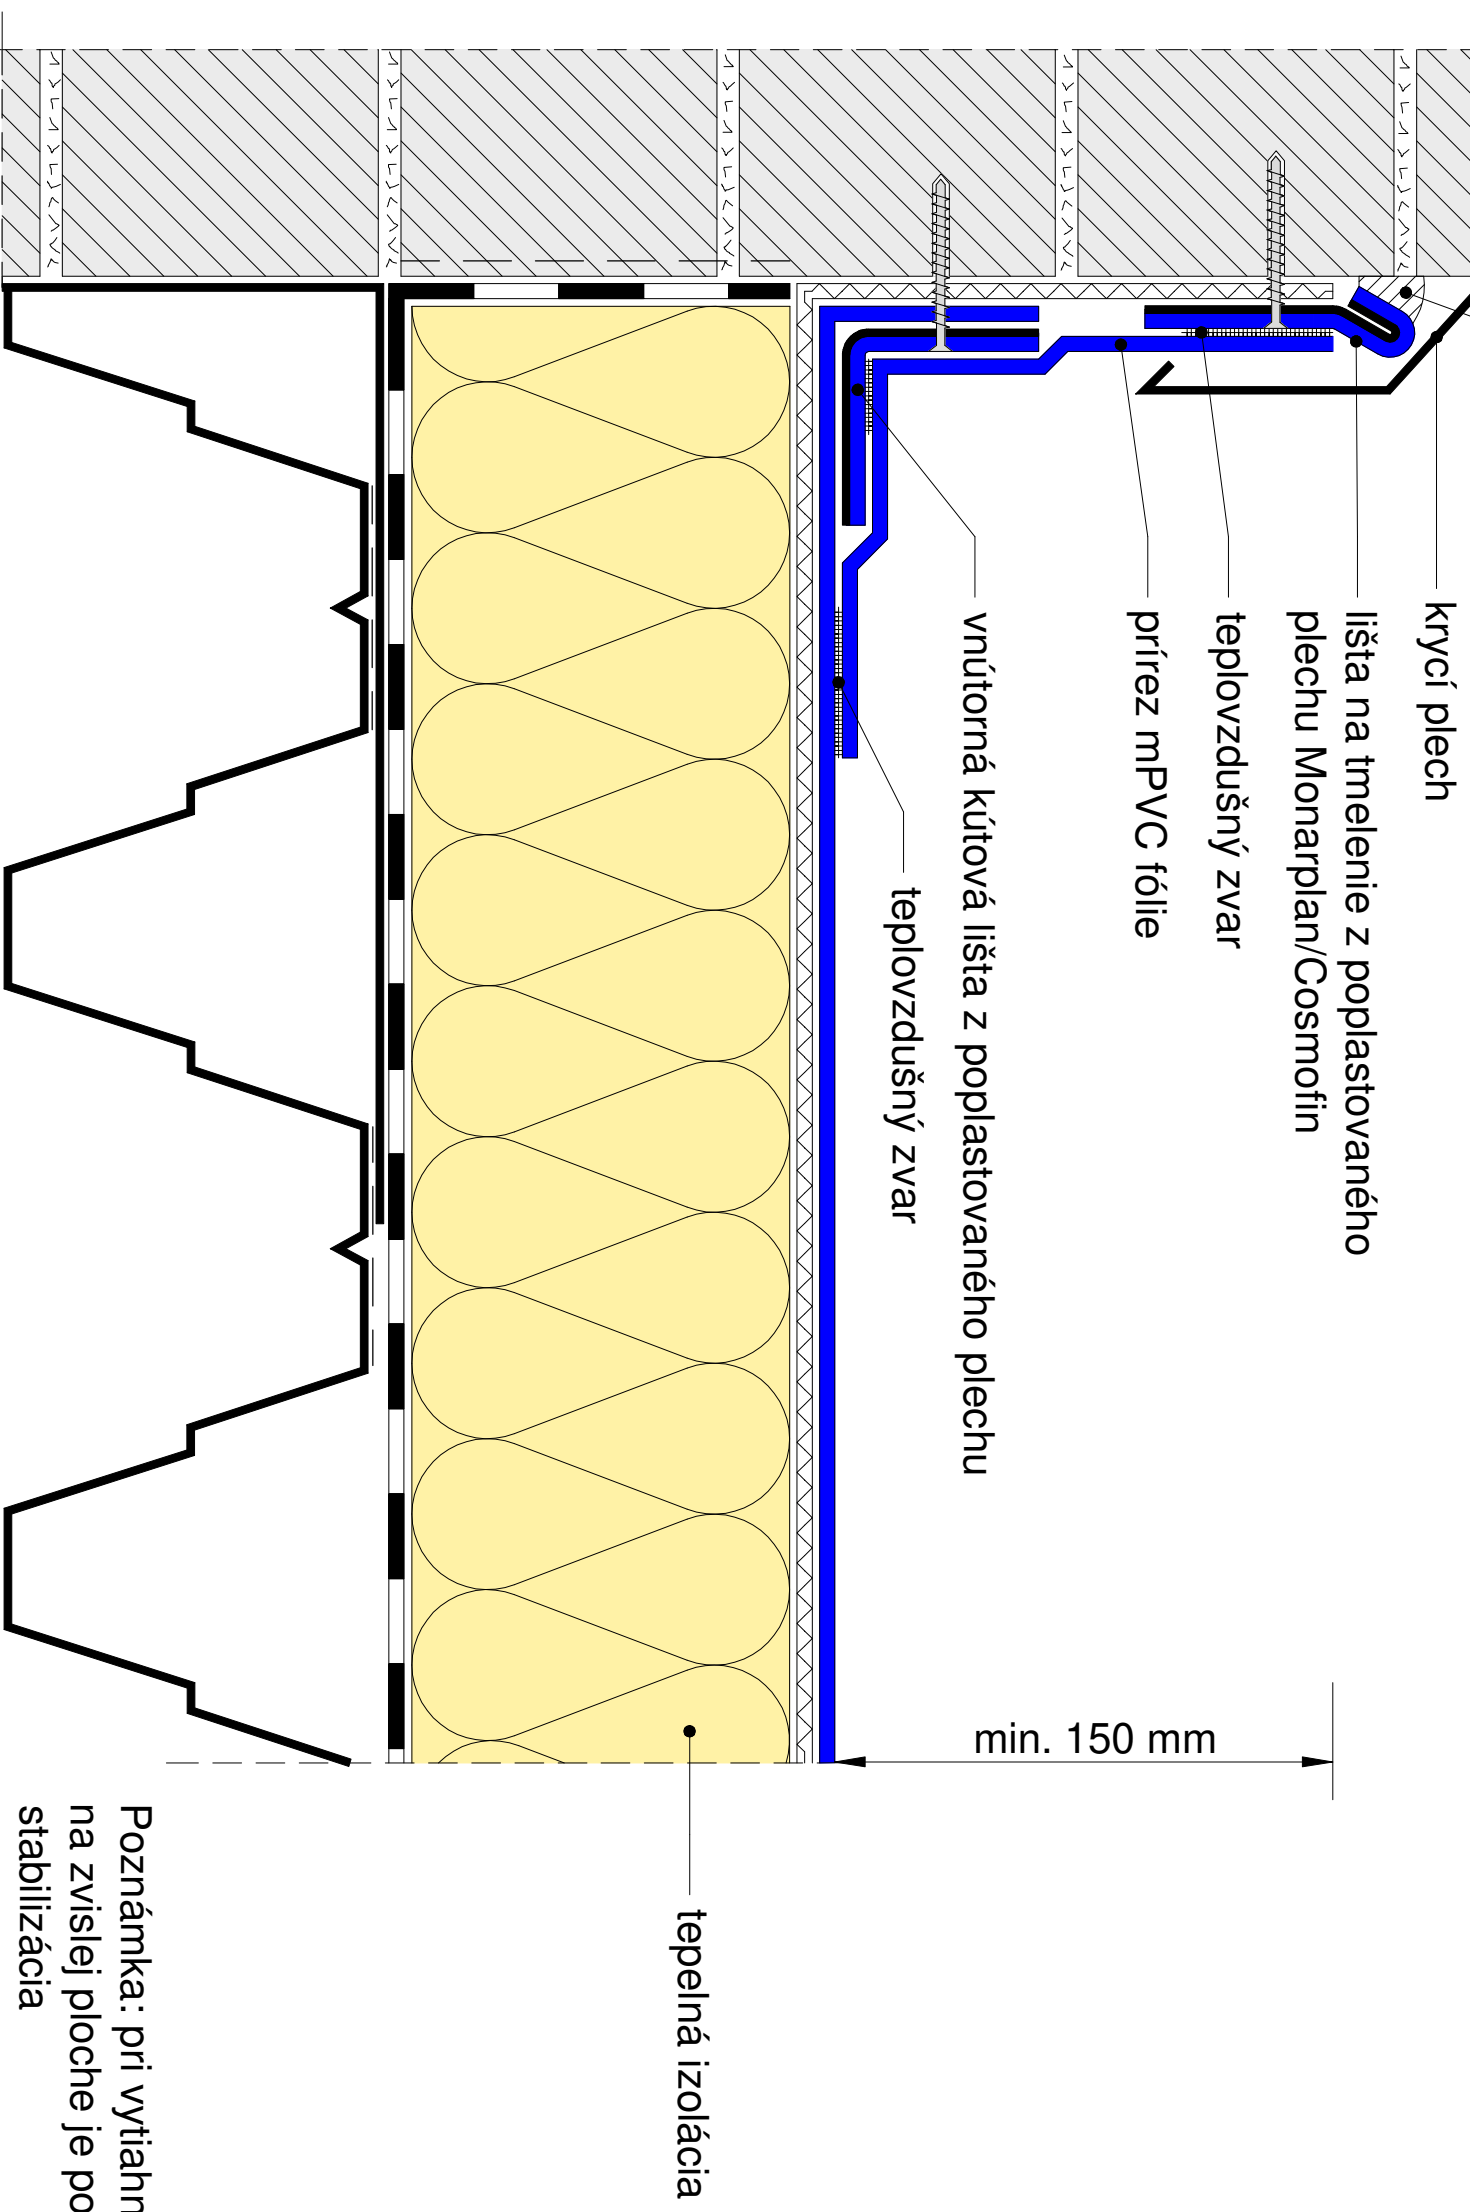

tepelná izolácia

min. 150 mm

Poznámka: pri vytiahnutí fólie > 400 mm na zvislej ploche je potrebná dodatočná stabilizácia