


Detail ukončenia hydroizolačnej vrstvy u atiky - zateplené

Systém Monarplan

Detail 4.12.

Dátum: 8.4.2026

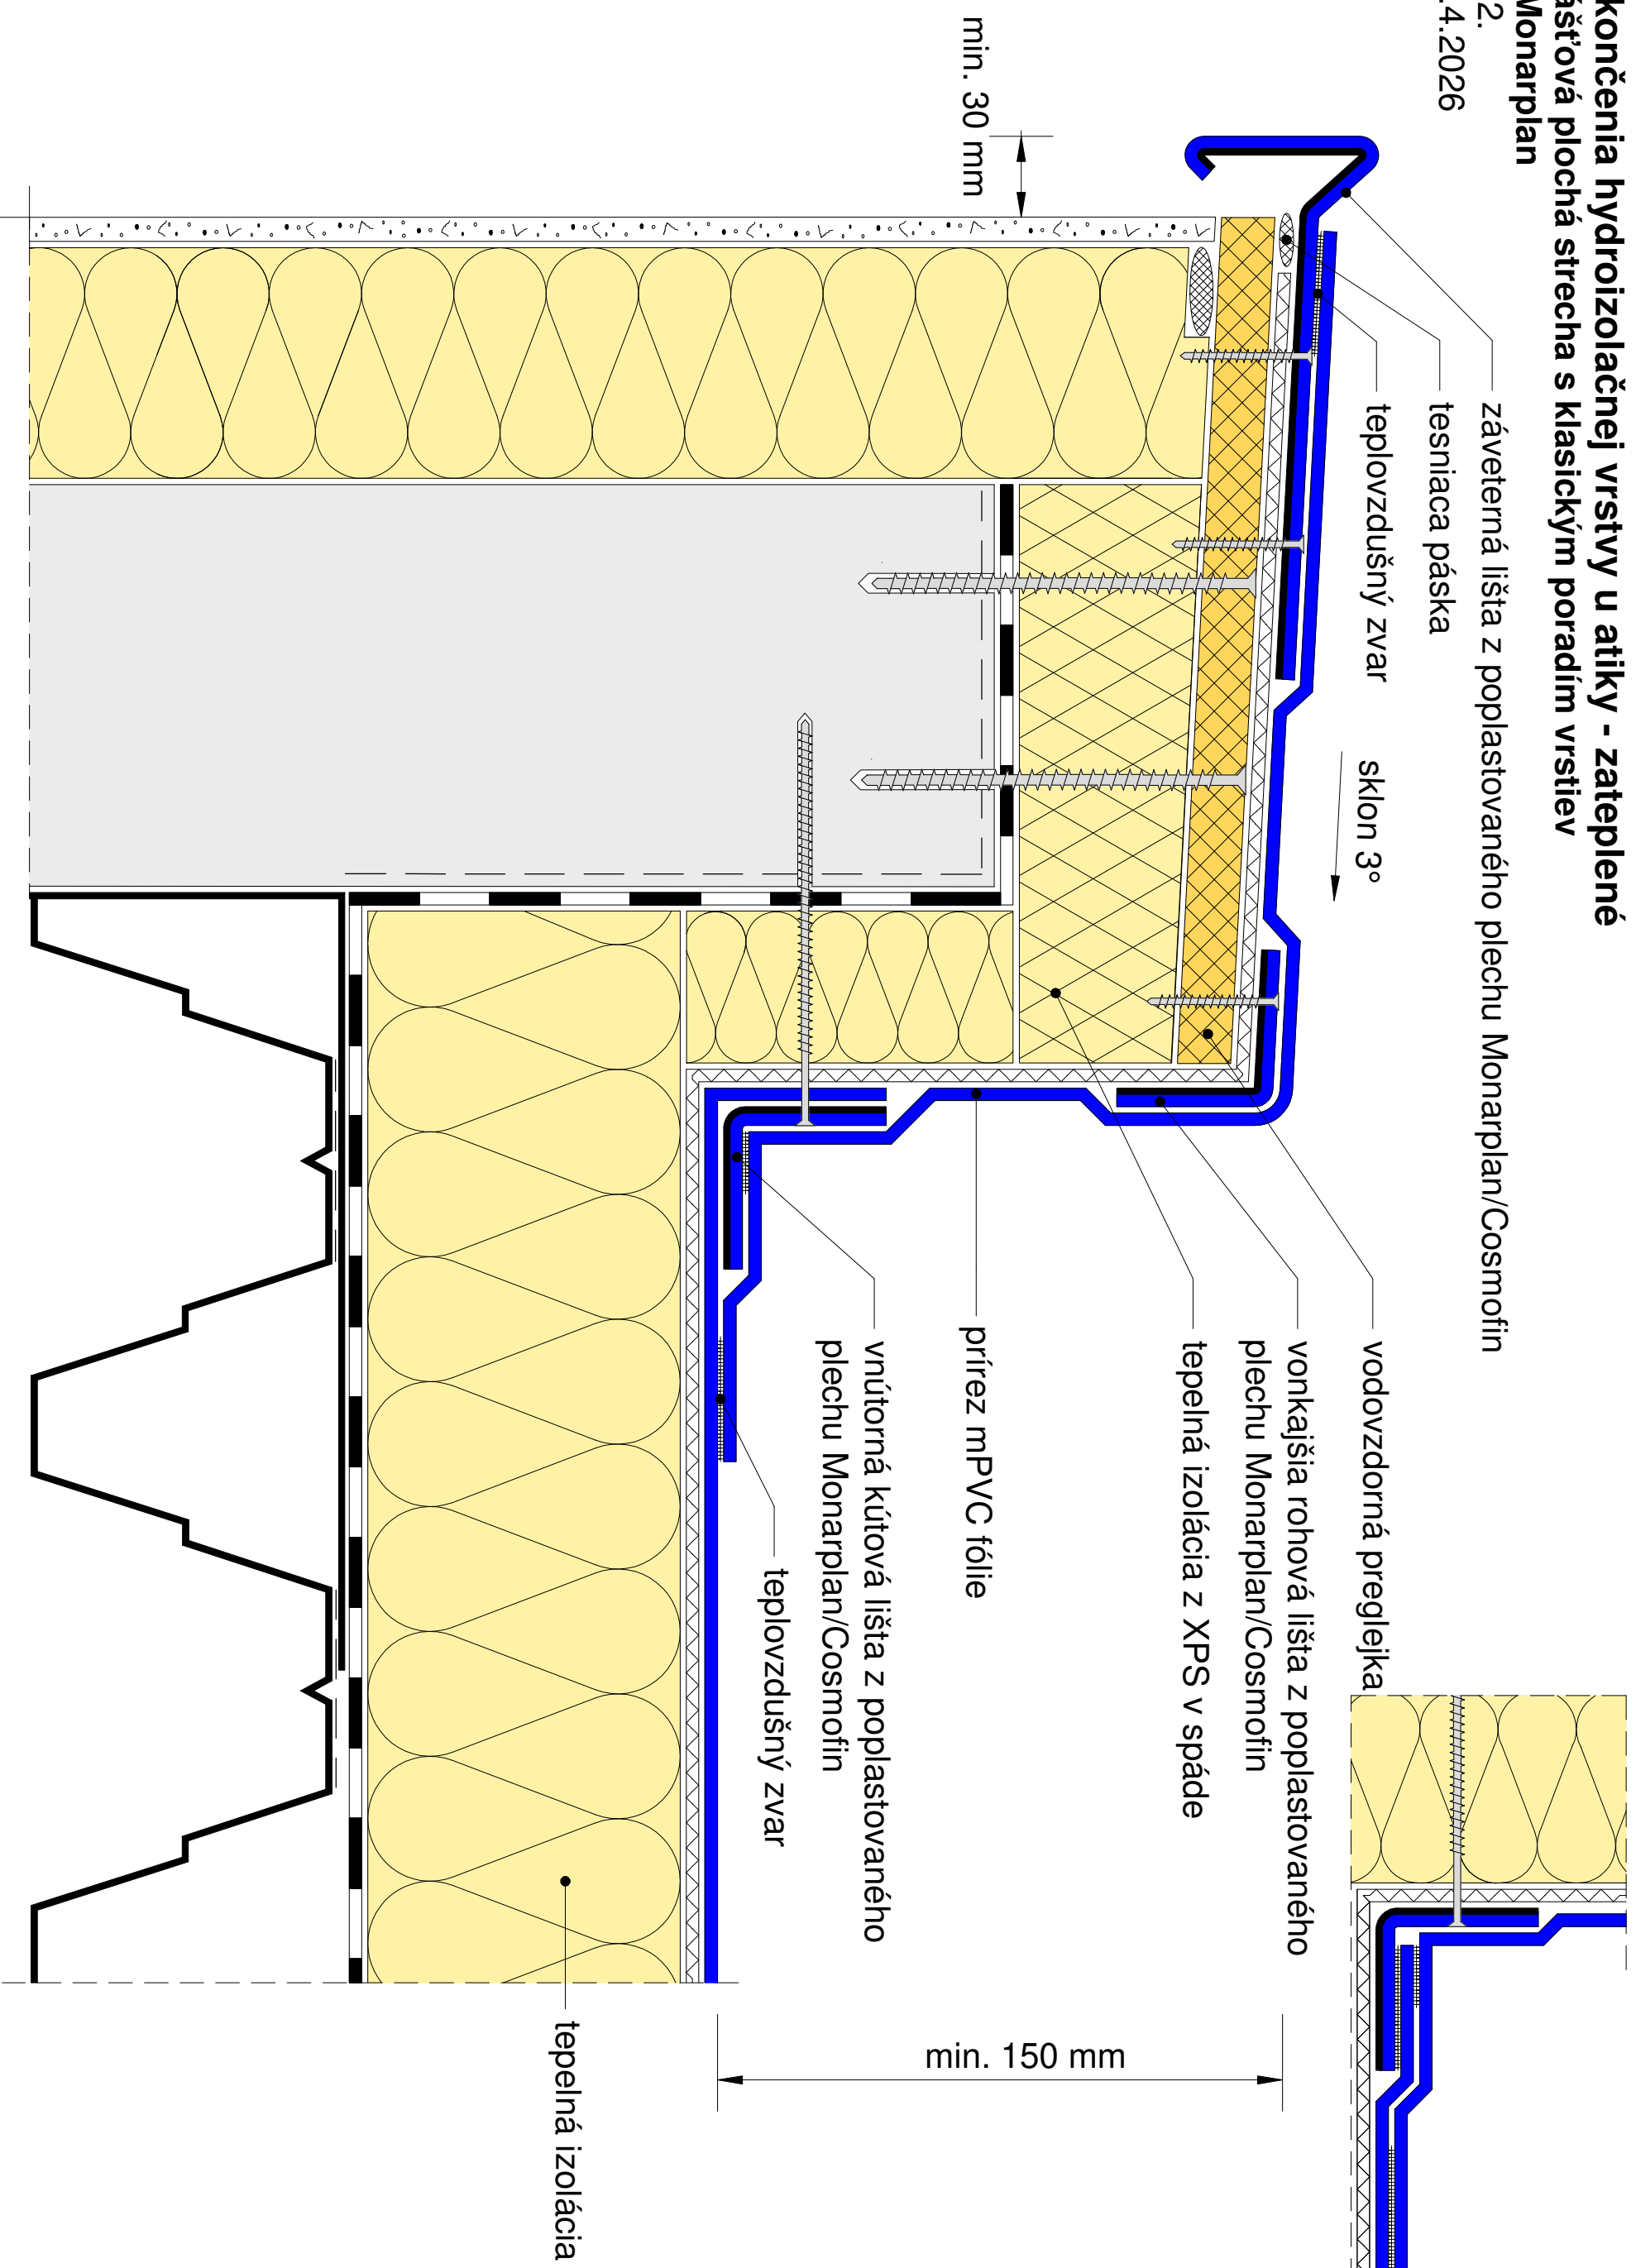

Poznámka: pri vyťahnutí fólie > 400 mm na zvislej ploche je potrebná dodatočná stabilizácia