



Detail ukončenia hydroizolačnej vrstvy u atiky (LOP)
Jednoplášťová plochá strecha s klasickým poradím vrstiev
System Monarplan
Detail 4.13.
Dátum: 8.4.2026

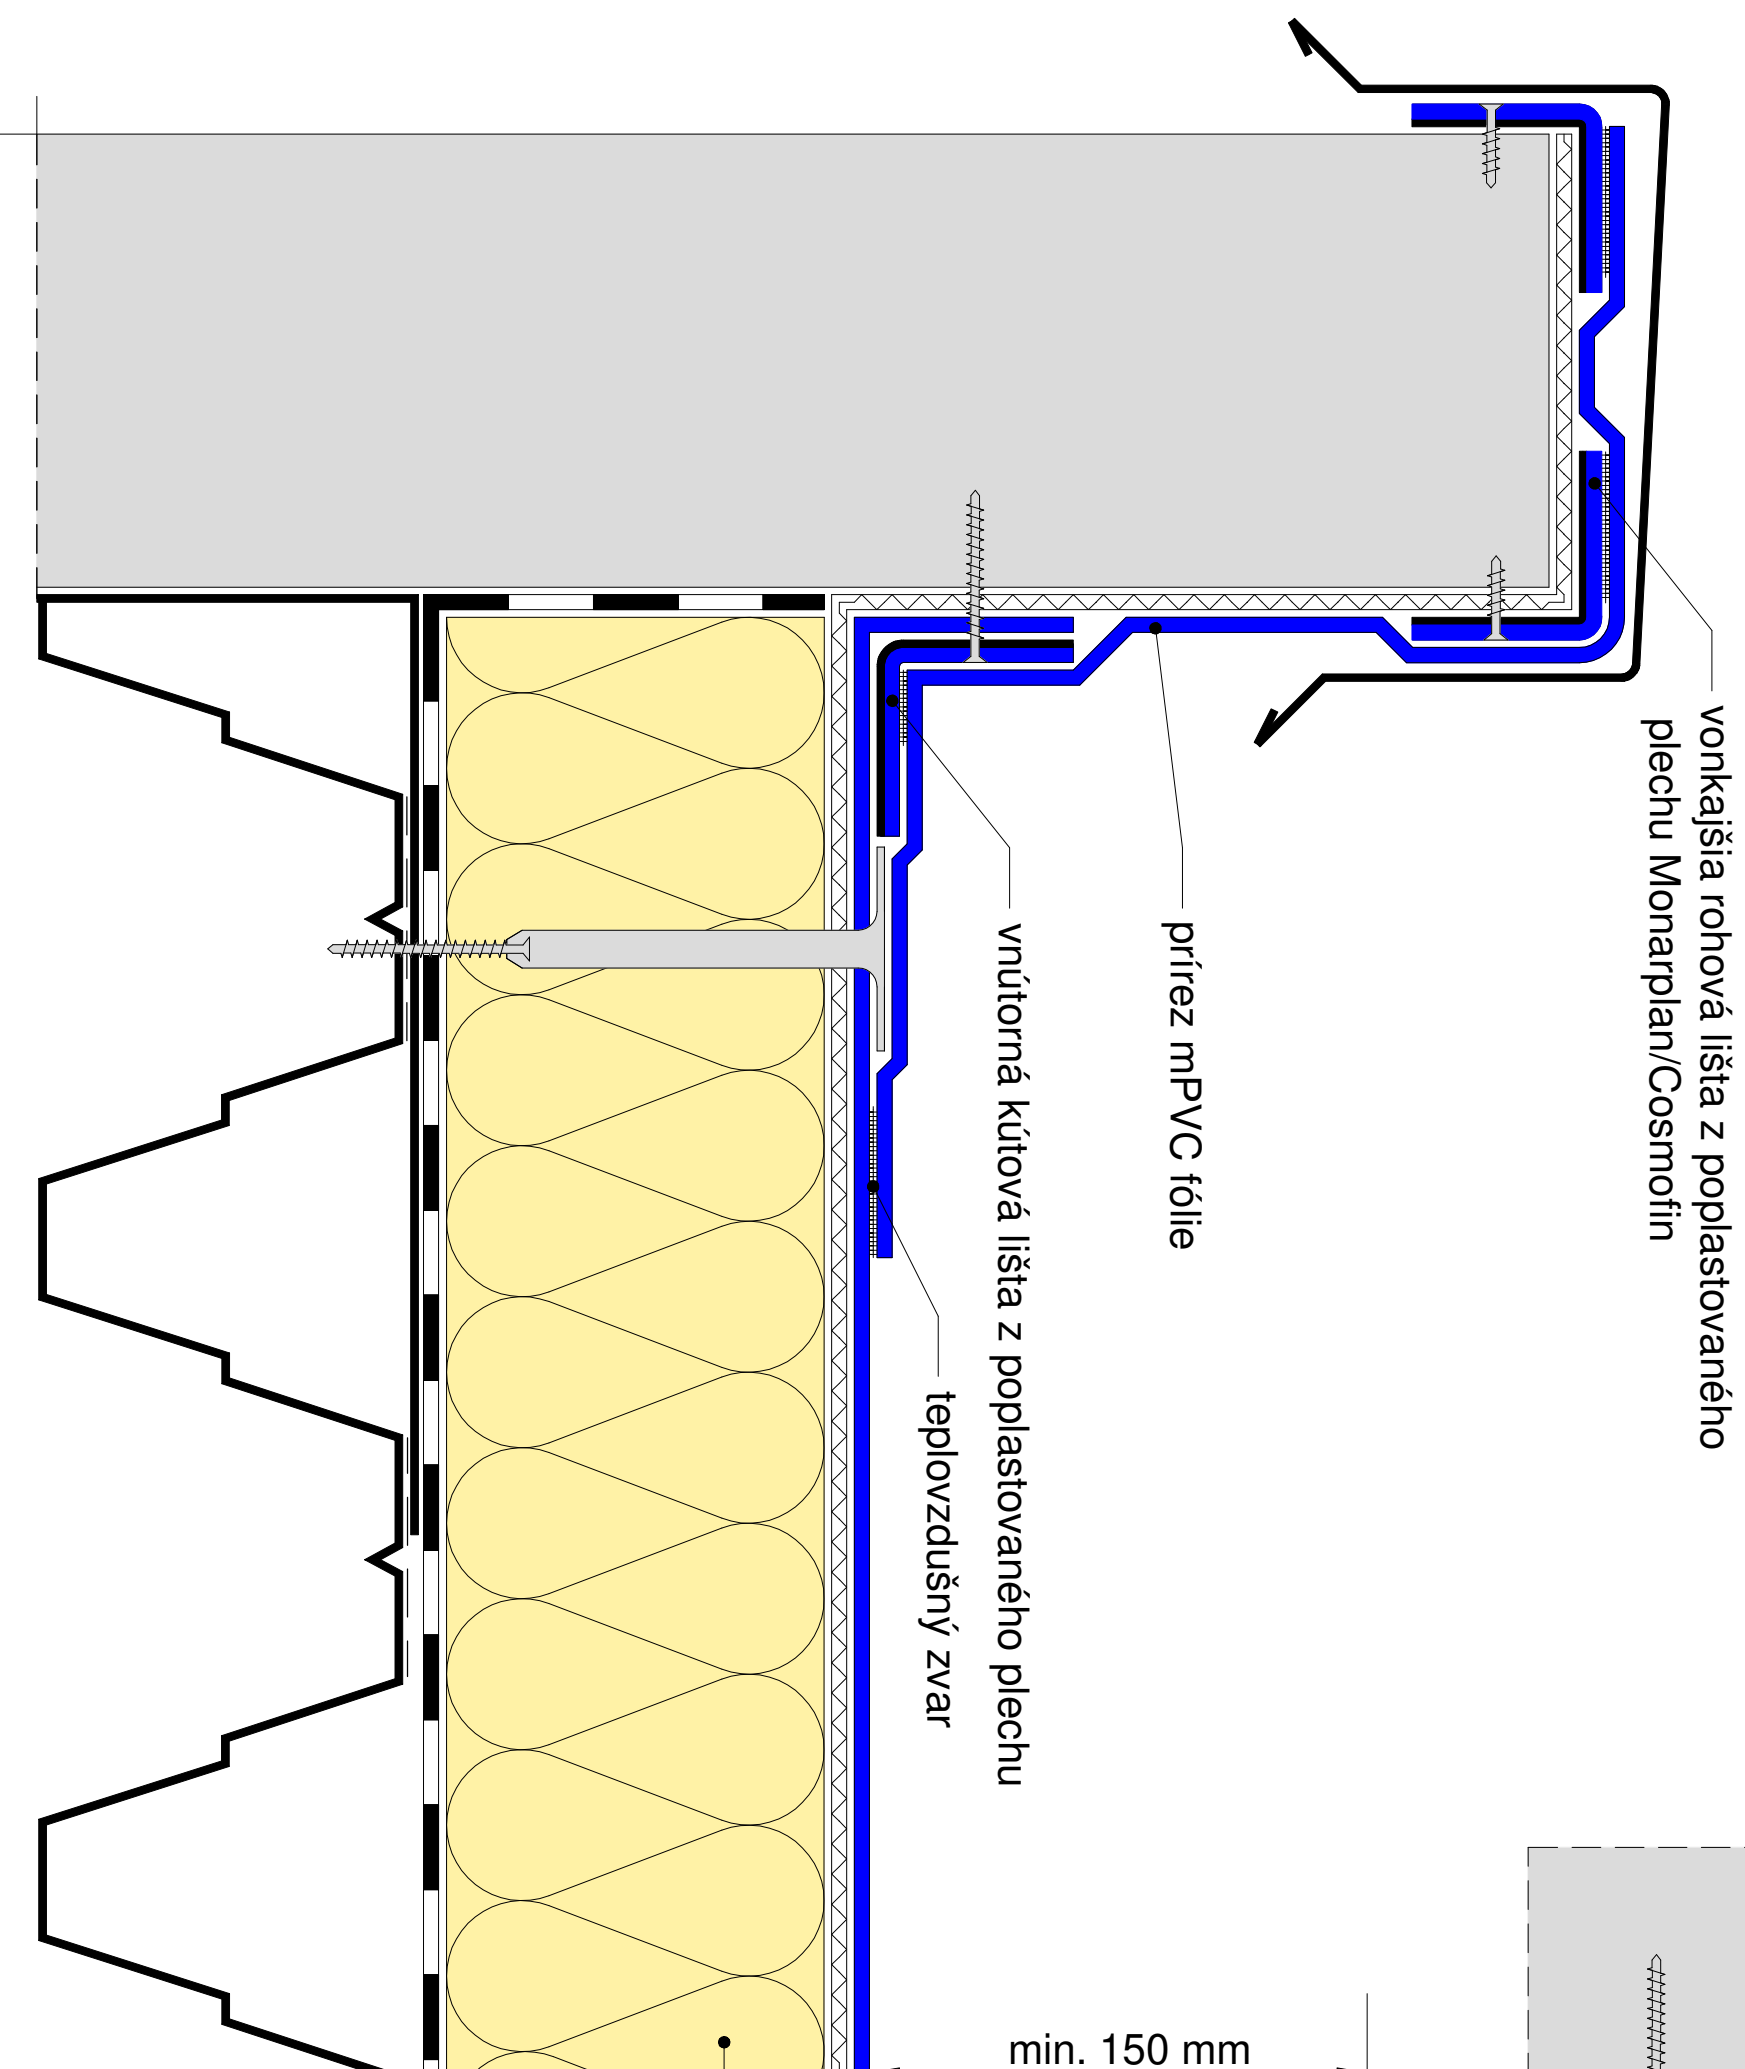

Alternatívne riešenie

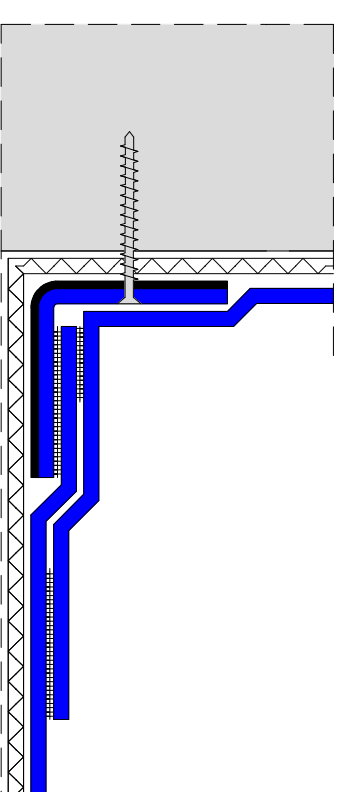

Poznámka: pri vytiahnutí fólie > 400 mm na zvislej ploche je potrebná dodatočná stabilizácia